


План конференц-залу
та додаткової
виставкової площі
ТПП (2 поверх)

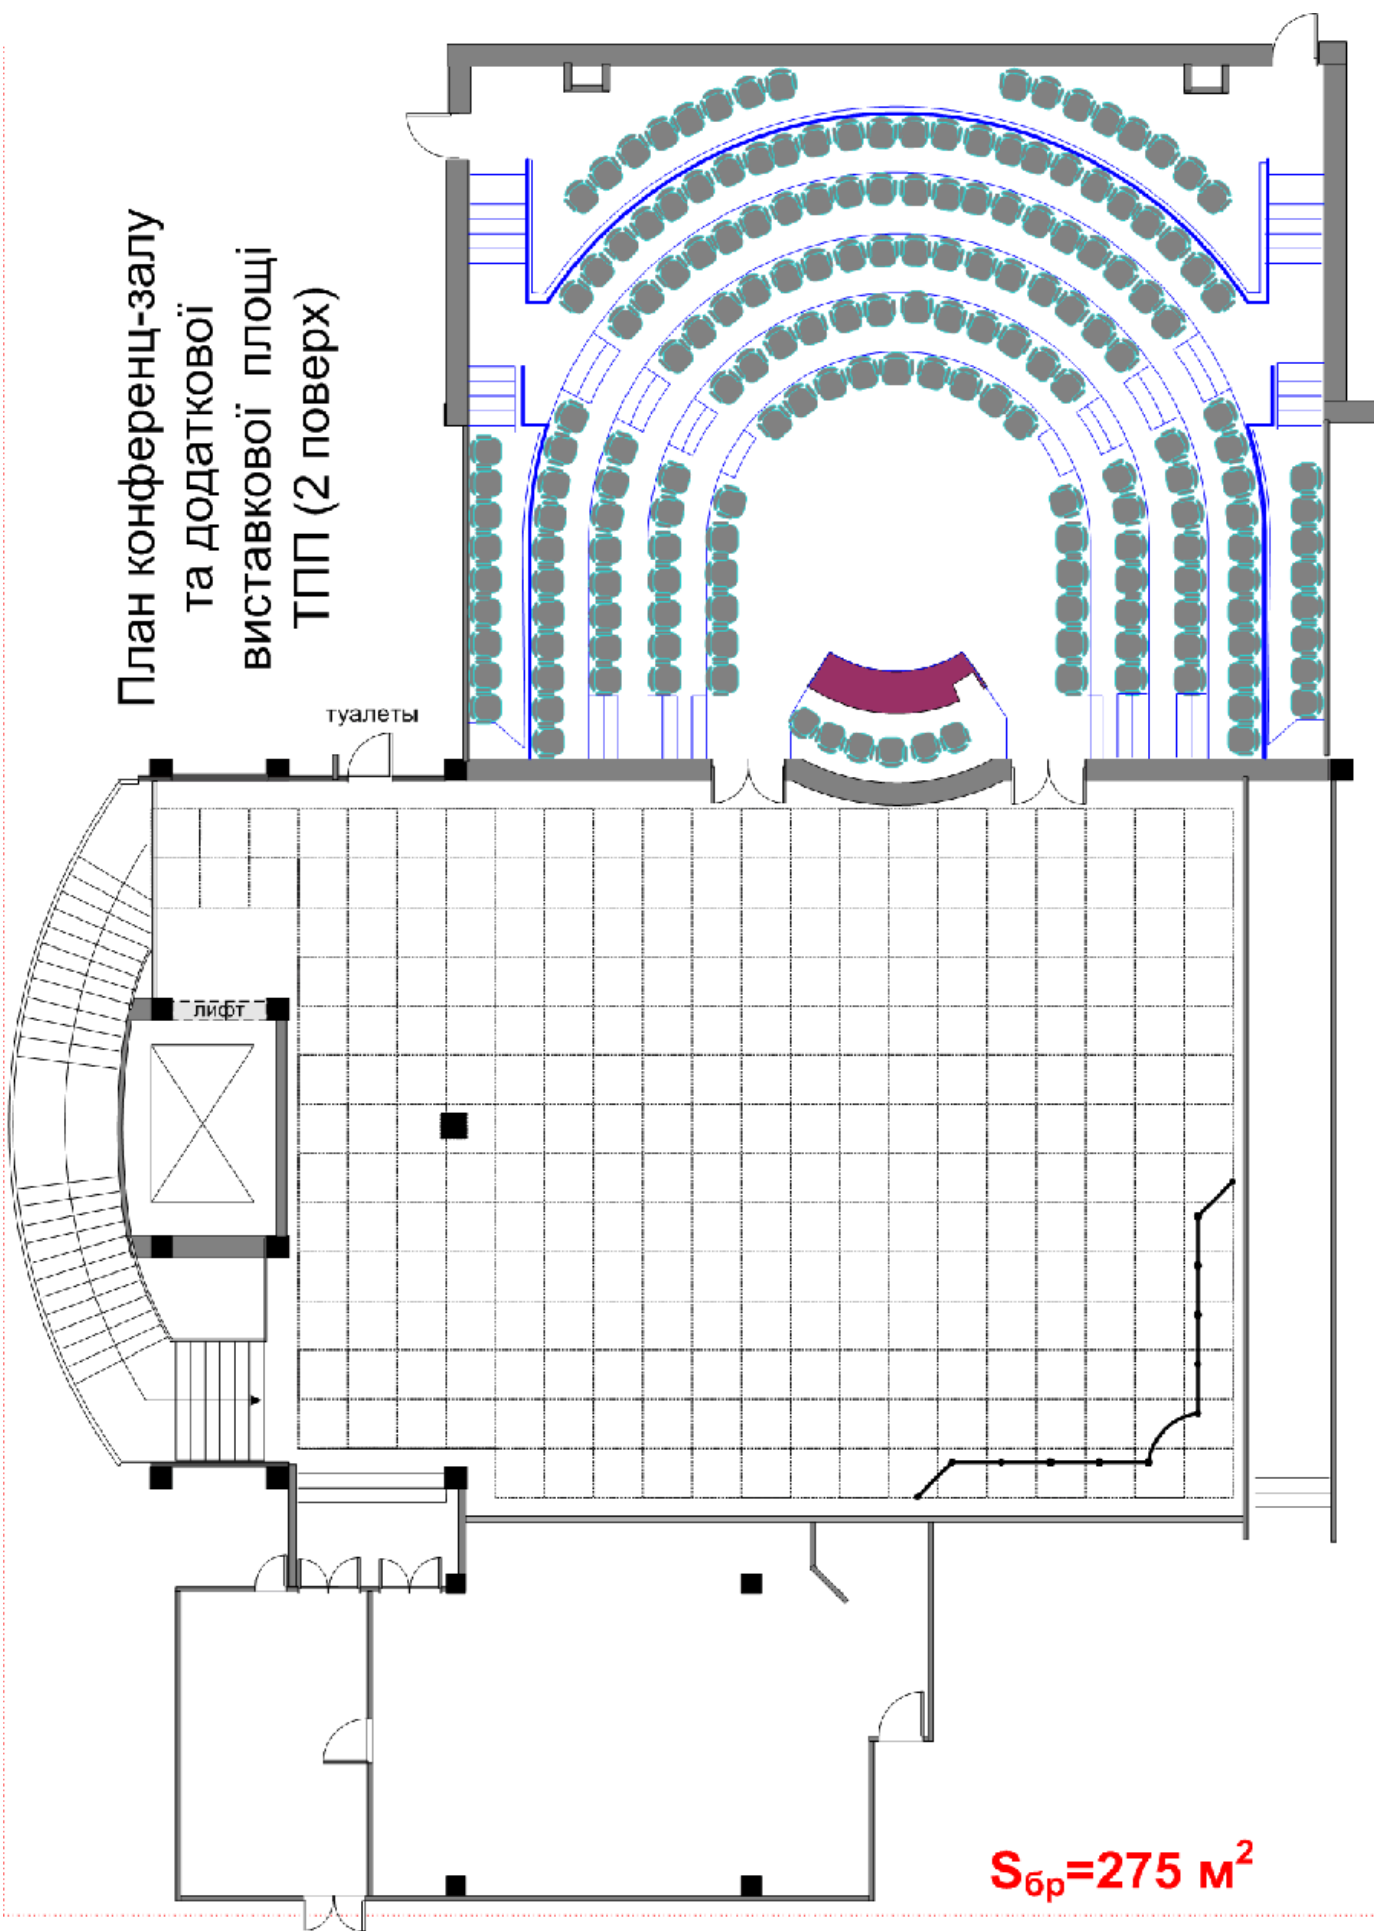

$S_{6p}=275 \text{ м}^2$